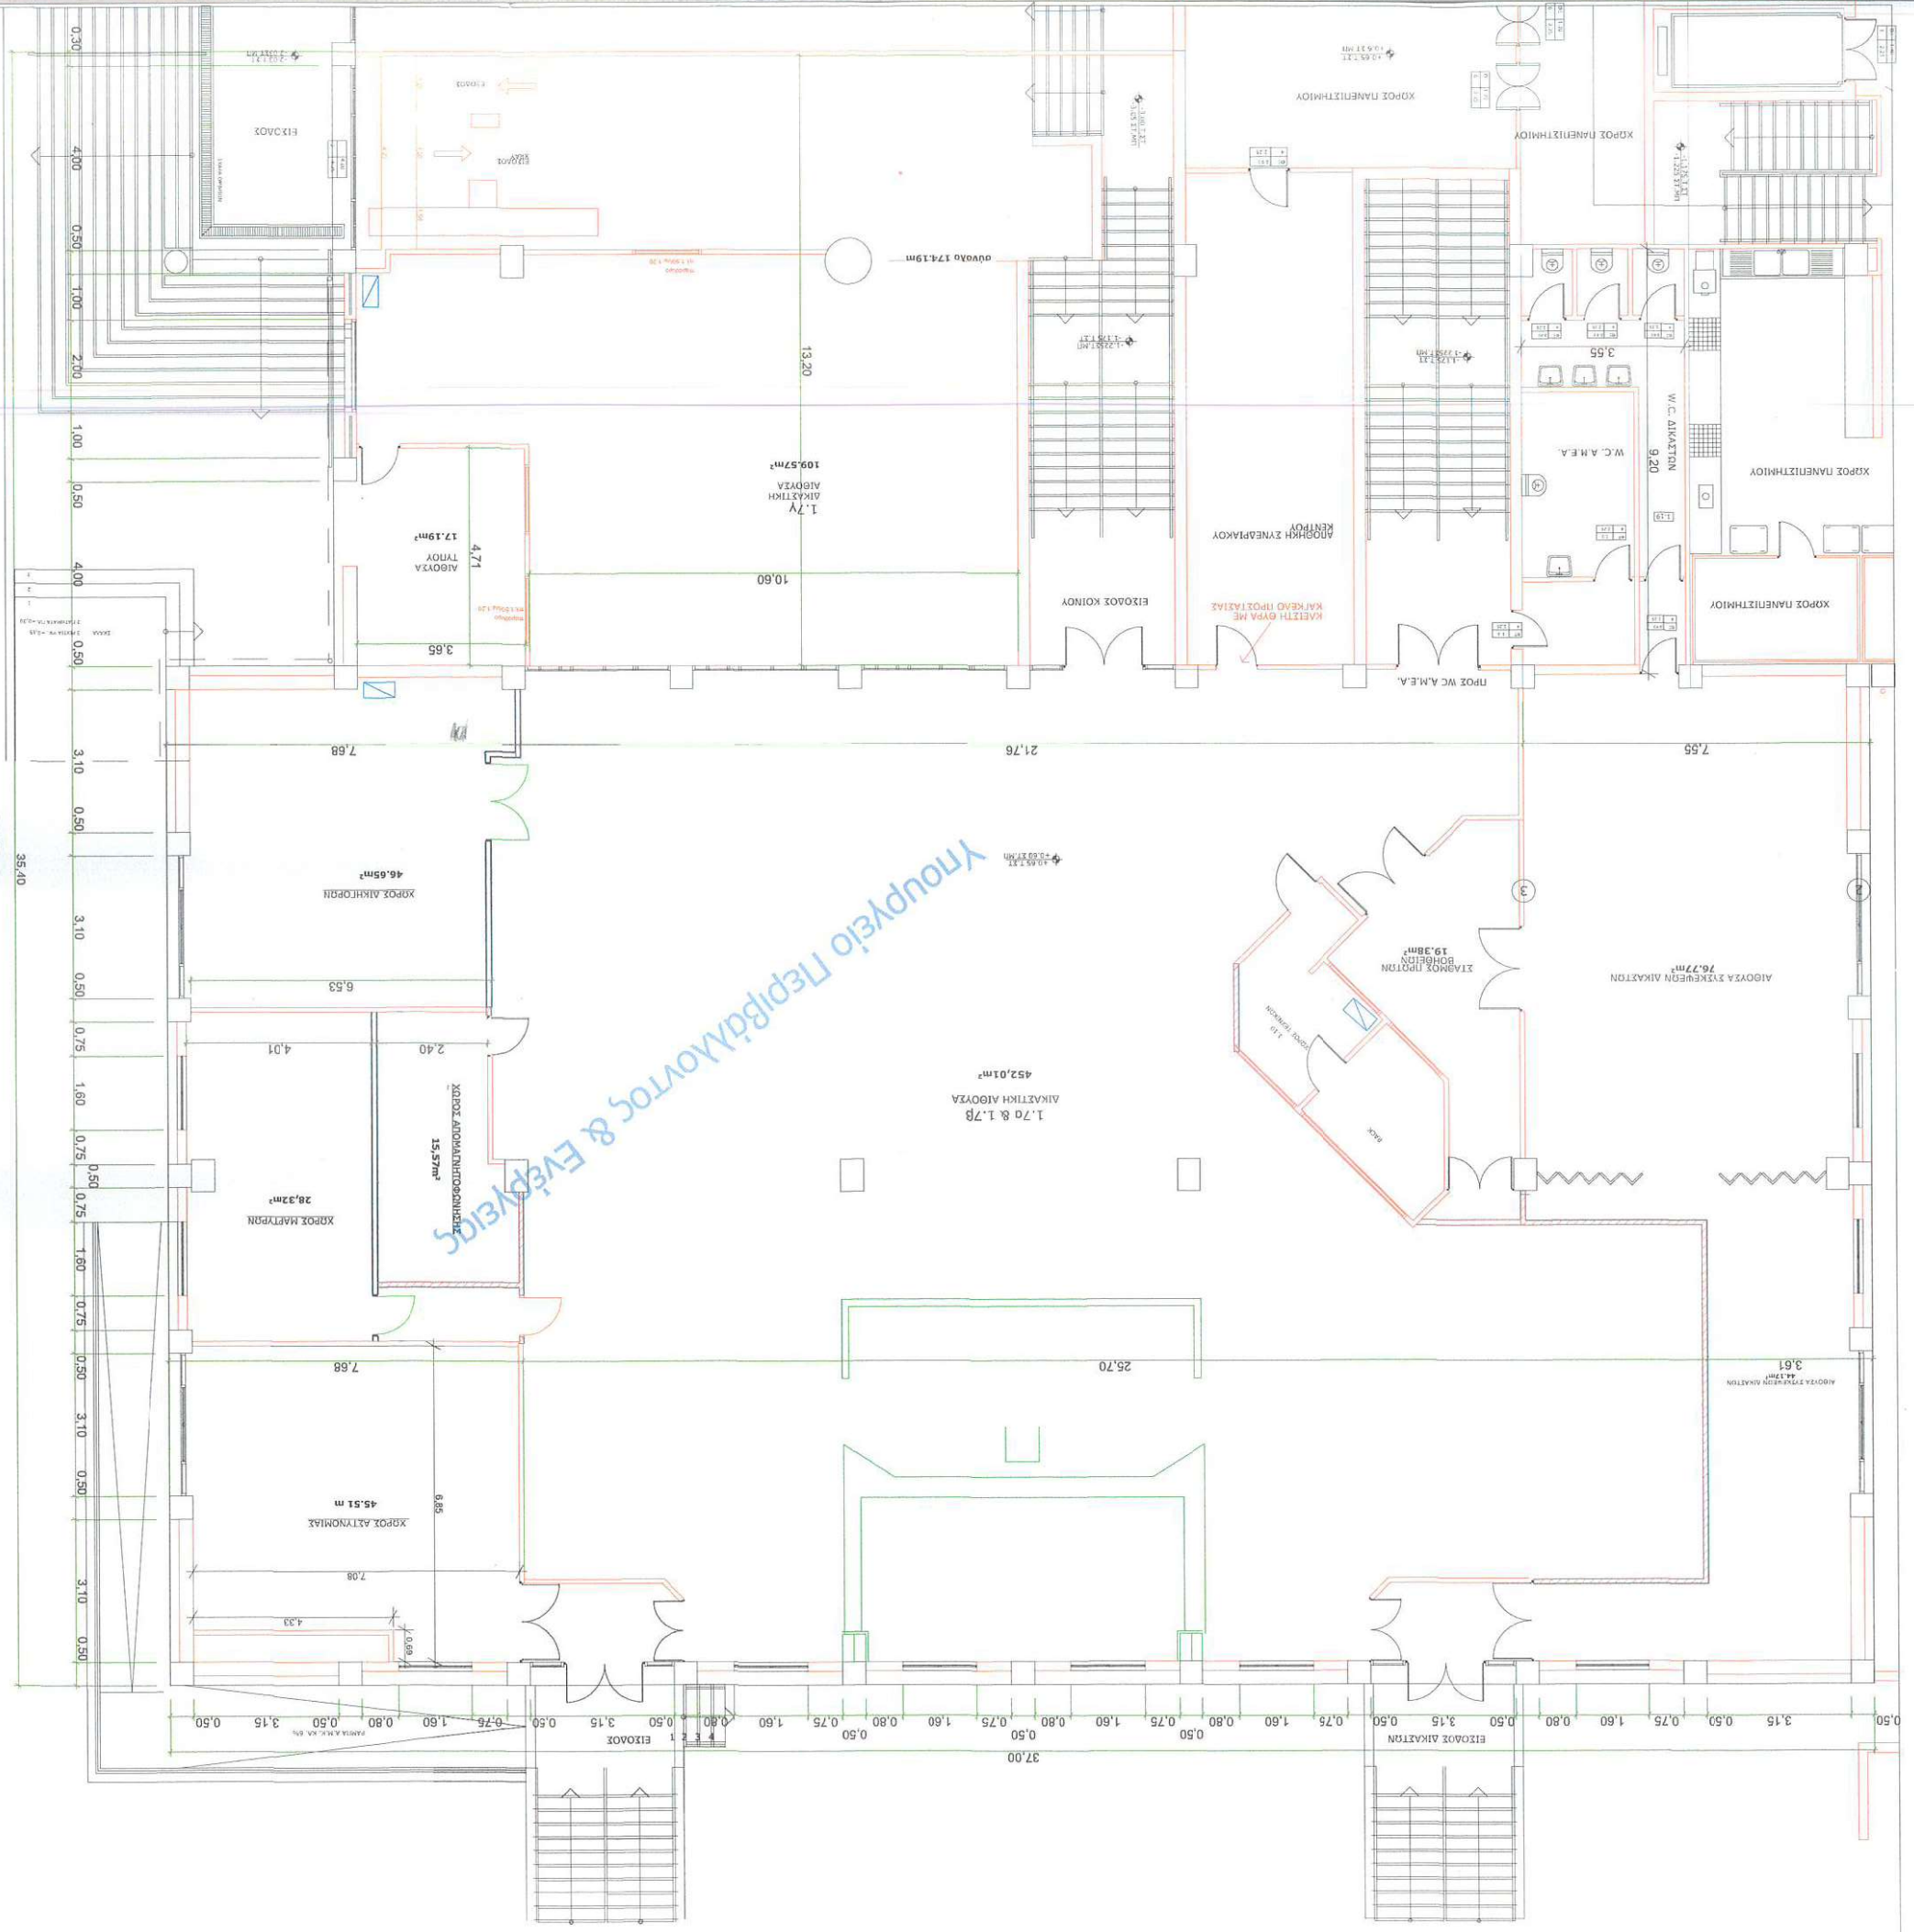

Υπουργείο Περιβάλλοντος & Ενέργειας

Στις διαστάσεις που αναγράφονται στην κάτοψη δεν επιφυλάσσεται το πνεύμα των επιμέρους κτιριακών και της εξωτερικής περιμέτρου, οι τελικές επιμέρους διαστάσεις προκύπτουν μετά από προσεκφορά των σχεδίων.

ΜΕΛΕΤΗΤΗΣ: ΑΔΡΟΕΕΑ ΚΑΣΤΕΡΟΠΟΥΛΟΥ, ΠΟΛΙΤΙΚΟΣ ΜΗΧΑΝΙΚΟΣ	
ΕΡΓΟΔΟΤΗΣ: ΠΑΝΕΠΙΣΤΗΜΙΟ ΘΕΣΣΑΛΙΑΣ ΙΔΙΟΚΤΗΤΗΣ κατά χρόνο: Τομέας Χρηματοδότησης Δικαστικών Κτιρίων (Τ.Α. Δι. Κ)	
ΕΡΓΟ: ΑΝΑΘΕΩΡΗΣΗ ΤΗΣ ΥΠ. ΑΡ. 1902490/24-04-26 ΕΕΑΑΚ ΟΣ ΠΡΟΣ ΤΗΝ ΑΛΛΑΓΗ ΔΙΑΡΡΥΘΜΙΣΕΩΝ ΕΝΤΟΣ ΤΗΣ ΔΙΚΑΣΤΙΚΗΣ ΑΙΘΟΥΣΑΣ ΟΠΟΥ ΘΑ ΕΚΔΙΚΑΣΤΕΙ Η ΥΠΟΘΕΣΗ ΤΟΥ ΔΥΣΤΥΧΗΜΑΤΟΣ ΤΩΝ ΤΕΜΠΩΝ (ΣΤΟ ΣΥΝΕΔΡΙΑΚΟ ΚΕΝΤΡΟ ΠΑΝΕΠΙΣΤΗΜΙΟΥ ΘΕΣΣΑΛΙΑΣ (ΓΑΙΟΠΟΛΙΣ))	
ΣΕΗΜΑ ΣΧΕΔΙΟΥ: ΚΑΤΟΨΗ ΙΣΟΓΕΙΟΥ	ΑΡΙΘΜΟΣ ΣΧΕΔΙΟΥ: Π1 ΚΛΙΜΑΚΑ: 1 : 50
μελέτη: ΑΡΧΙΤΕΚΤΟΝΙΚΗ ΠΕΡΙΟΧΗ	ΠΑΝΕΠΙΣΤΗΜΙΟ ΘΕΣΣΑΛΙΑΣ (ΓΑΙΟΠΟΛΙΣ) Ο.Τ. 28 ΔΗΜΟΣ ΛΑΡΙΣΑΣ, ΠΕΡΙΦΕΡΕΙΑ ΘΕΣΣΑΛΙΑΣ
ΗΜΕΡΟΜΗΝΙΑ ΜΕΛΕΤΗΣ	ΑΠΡΙΛΙΟΣ 2026
ΥΠΟΓΡΑΦΗ	ΣΦΑΓΙΤΙΔΑ

ΚΑΣΤΕΡΟΠΟΥΛΟΥ ΔΩΡΟΕΑ
ΠΟΛΙΤΙΚΟΣ ΜΗΧΑΝΙΚΟΣ
Α.Μ. ΤΕΕ Ε 101495
Μ. ΑΛΕΞΑΝΔΡΟΥ 7 - ΛΑΡΙΣΑ
ΤΗλ: 6947 047045
ΑΦΜ:123424913 - ΔΟΥ Γ' ΑΘΗΝΩΝ

ΕΓΚΥΡΟ ΑΝΤΙΓΡΑΦΟ
Α/Α Πρωτοκ: 192919
Ημ/νία έκδοσης πρωτοκ: 12/05/2026
ΕΑΕΥΧΟΣ ΕΓΚΥΡΟΠΤΗΣΑΣ
https://services.tee.gr/adeasubdic/faces/searchDocFile